



Planta Baixa - Cobertura
Escala: 1/50

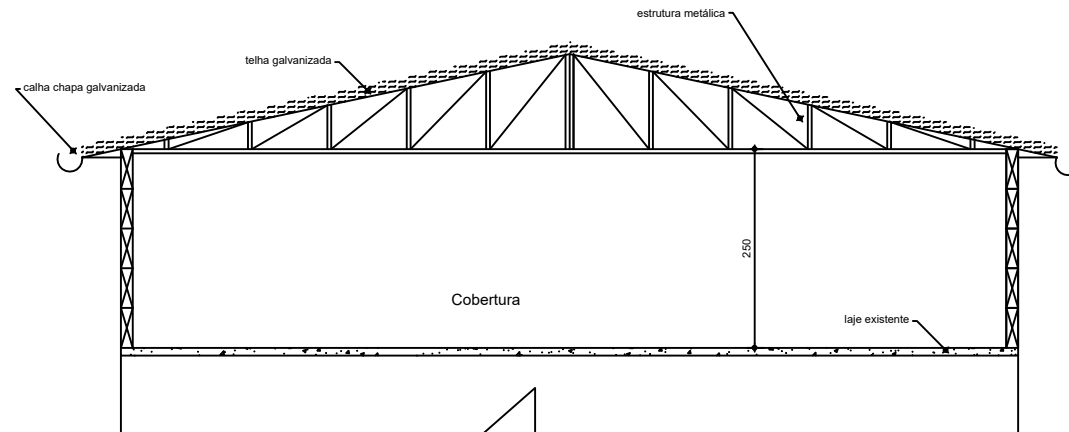


Corte A - A
Escala: 1/50

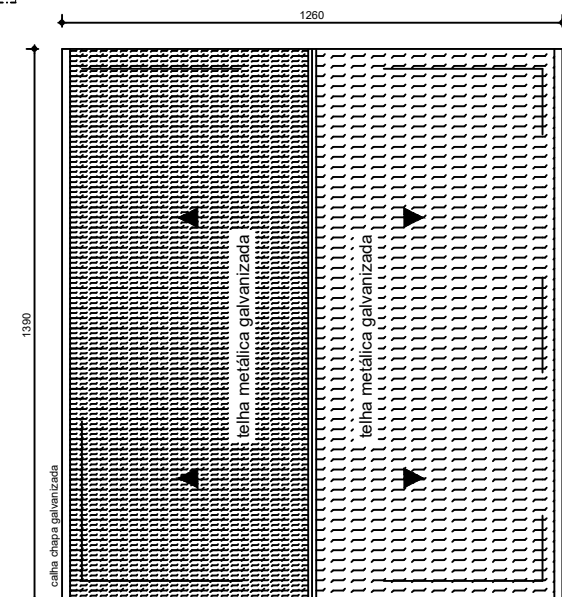

Planta de Cobertura
Escala: 1/100

Rua Antônio Sartori

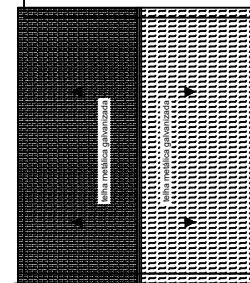

Rua Batista Caetano

Planta de Situação
Escala: 1/200

Projeto Arquitetônico		
Cobertura da Delegacia e Conselho Tutelar		
Local:	Rua Batista Caetano Bairro: Centro Guiricema - MG	
Proprietário:	Prefeitura Muniipal de Guiricema	
Projeto:	Daniel Póvoa Lavorato Engenheiro Civil - CREA 70090/D	
Escalas:	Data:	Área Cobertura:
Indicadas	Janeiro/2022	175,14 m²