


- PLANTA BAIXA - POSTO DE SAÚDE VB
ÁREA: 110,50 m²
ESCALA: 1/50

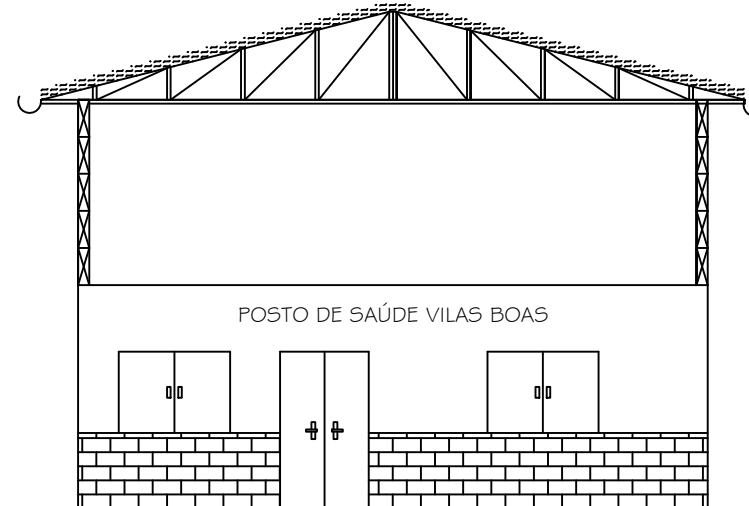

- FACHADA
ESCALA: 1/50

Projeto Arquitetônico Cobertura do Posto de Saúde

Local:		
Distrito de Vilas Boas		
Guiricema - MG		
Proprietário:		
Prefeitura Municipal de Guiricema		
Projeto:		
Daniel Póvoa Lavorato Engenheiro Civil - CREA 70090/D		
Escalas:	Data:	Área Cobertura:
Indicadas	Janeiro/2022	137,75 m²