



CINTA BALDRAME

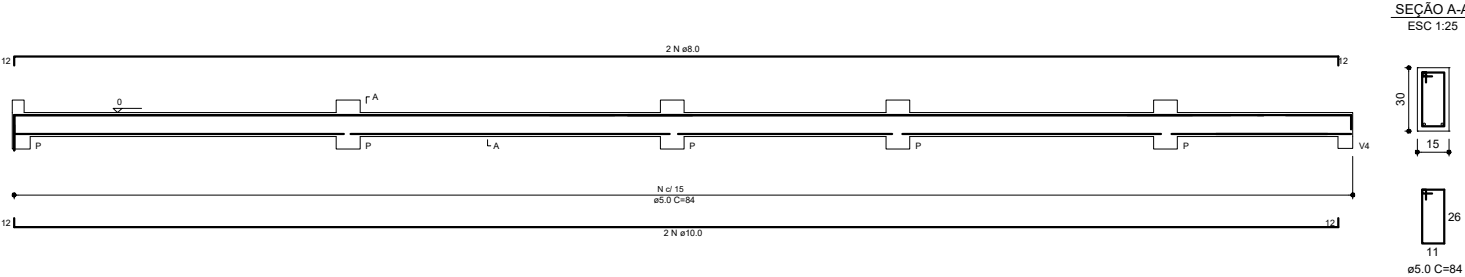

VIGAMENTO SUPERIOR

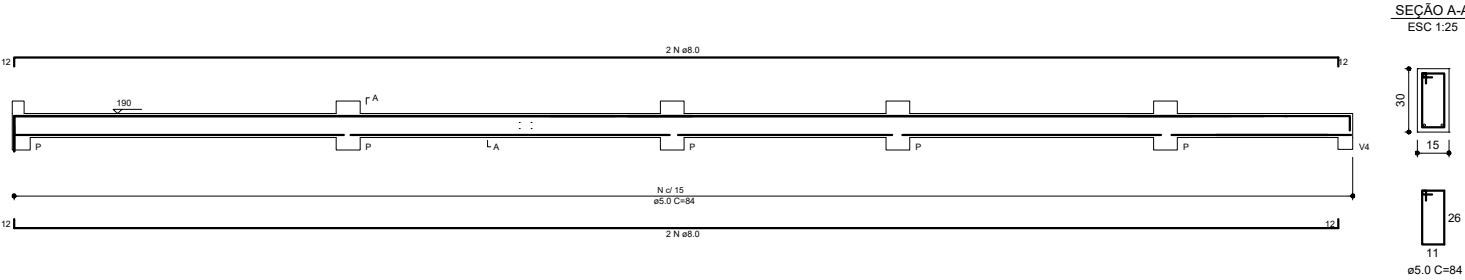

PROJETO:	PROJETO ESTRUTURAL – ARMAÇÃO SAPATAS, PILARES VIGA BALDRAME, VIGA SUPERIOR – MURO DIVISÓRIO		
PROPRIETÁRIO:	_____ Prefeitura Municipal de Guiricema		
ENDEREÇO OBRA:	Cemitério Municipal – Guiricema – MG		
RESPONSÁVEIS:	_____ Engenheiro Civil – Daniel Póvoa Lavorato		
	CREA: 70.090/D		