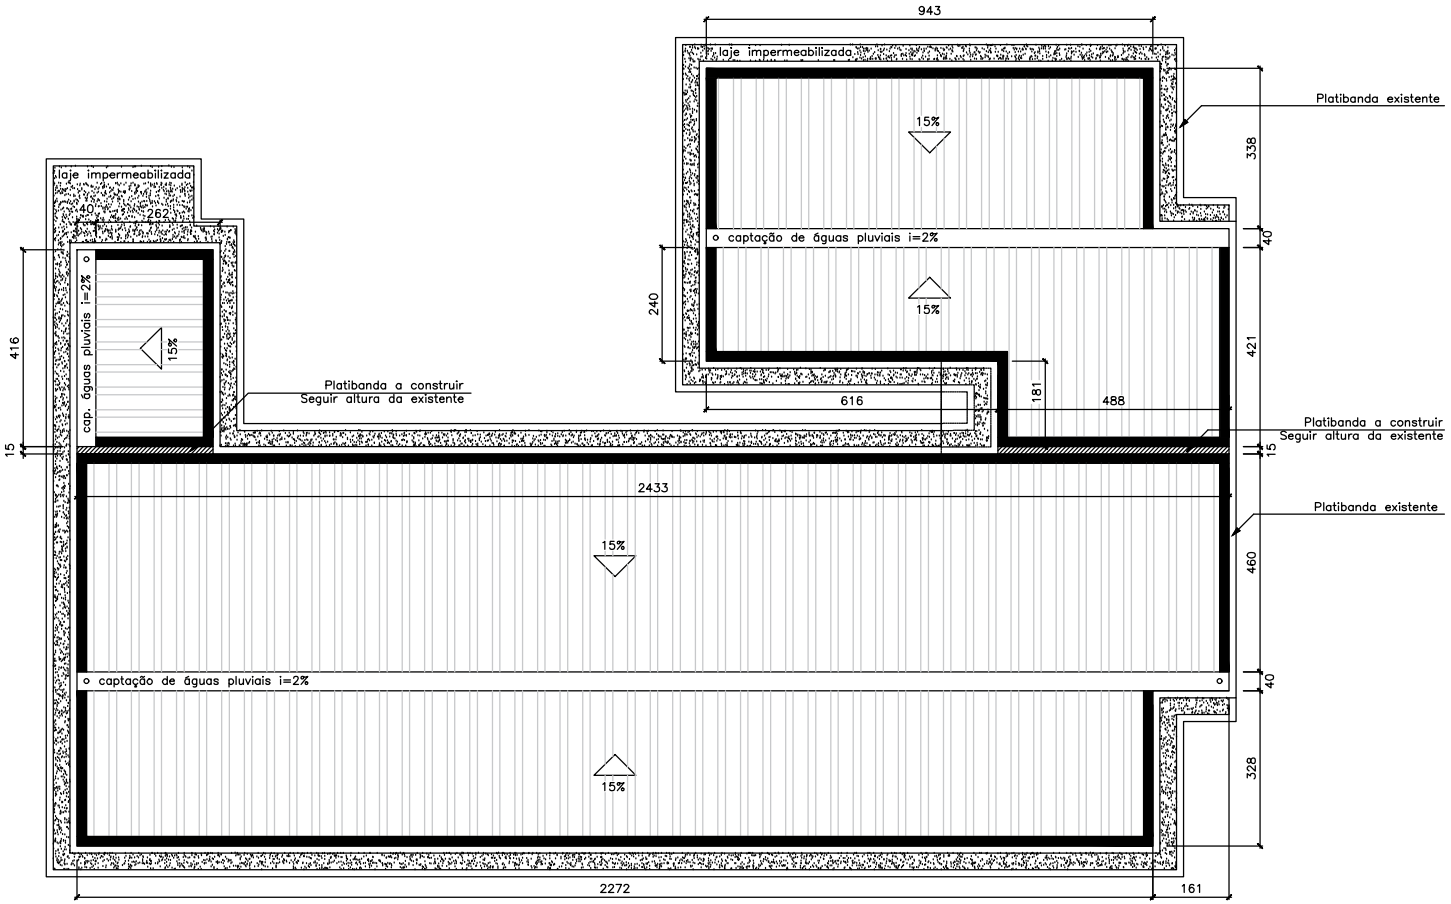

01 PLANTA DE COBERTURA

ESCALA : 1/100

PLOT STYLE		
COLOR	PEN	COR
1	0.40	BLACK
2	0.10	BLACK
3	0.30	BLACK
4	0.10	BLACK
5	0.50	BLACK
6	0.30	BLACK
7	0.10	BLACK
8	0.60	BLACK
9	0.60	BLACK
10	1.20	BLACK
11	1.20	BLACK
12	1.20	BLACK
13	0.80	BLACK
14	0.15	BLACK
15	0.15	BLACK
111	0.80	BLACK
191	0.25	BLACK
253	0.10	253

TÍTULO:
UBS – GUIRICEMA

ENDEREÇO:
Rua Marechal Deodoro
Guiricema – MG

PROPRIETÁRIO:
PREFEITURA DE GUIRICEMA

FASE:
LEVANTAMENTO ARQUITETÔNICO

ASSUNTO:
PLANTA–BAIXA

PROJETO
Ríchard Lima

Arquiteto e Urbanista / CAU nº A255008–3

DATA:
06/08/21

PROJETO/
01

ESCALA:
INDICADA

PRANCHA:
01-02