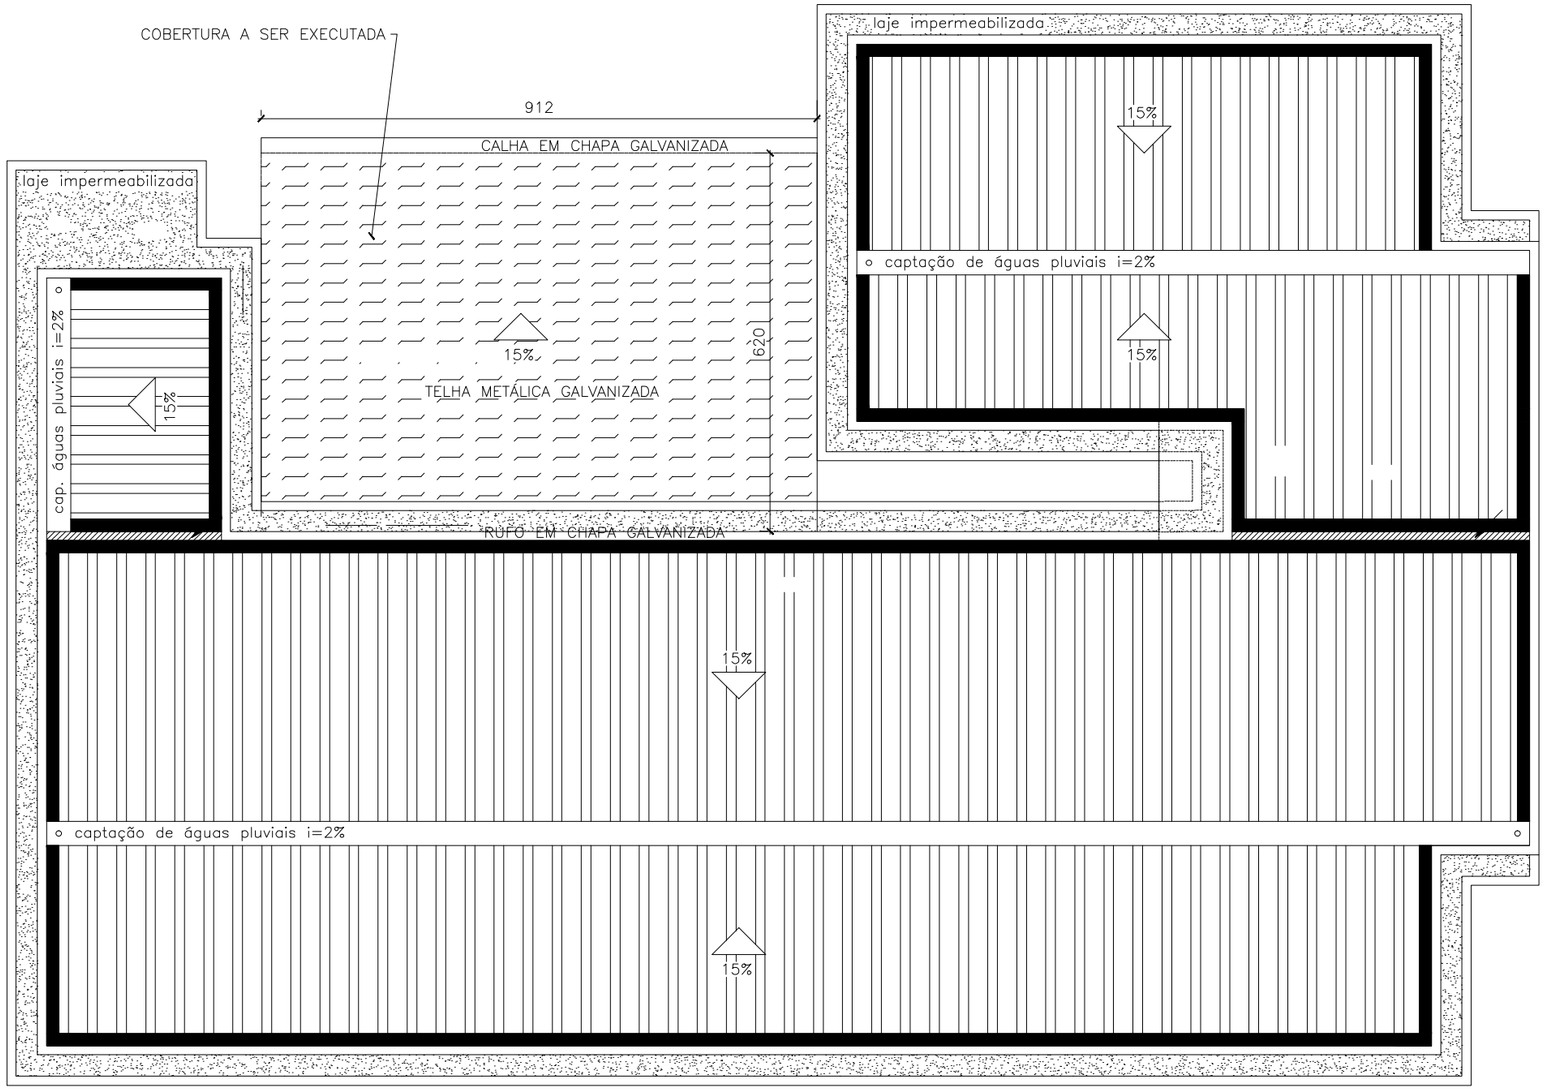

01 PLANTA DE COBERTURA

ESCALA : 1/100

TÍTULO:
UBS – GUIRICEMA

ENDEREÇO:
Rua Marechal Deodoro
Guiricema – MG

PROPRIETÁRIO:
PREFEITURA DE GUIRICEMA

FASE:
LEVANTAMENTO ARQUITETÔNICO

ASSUNTO:
PLANTA–BAIXA

PROJETO
Daniel Póvoa Lavorato

Engenheiro Civil CREA 70090/D

DATA:
26/06/22

ESCALA:
INDICADA

PROJETO/
01

PRANCHA:
01-02